Comune di Grigno Prot. n. 6819 del 06-07-2017 partenza Cat. 7 Cl. 5

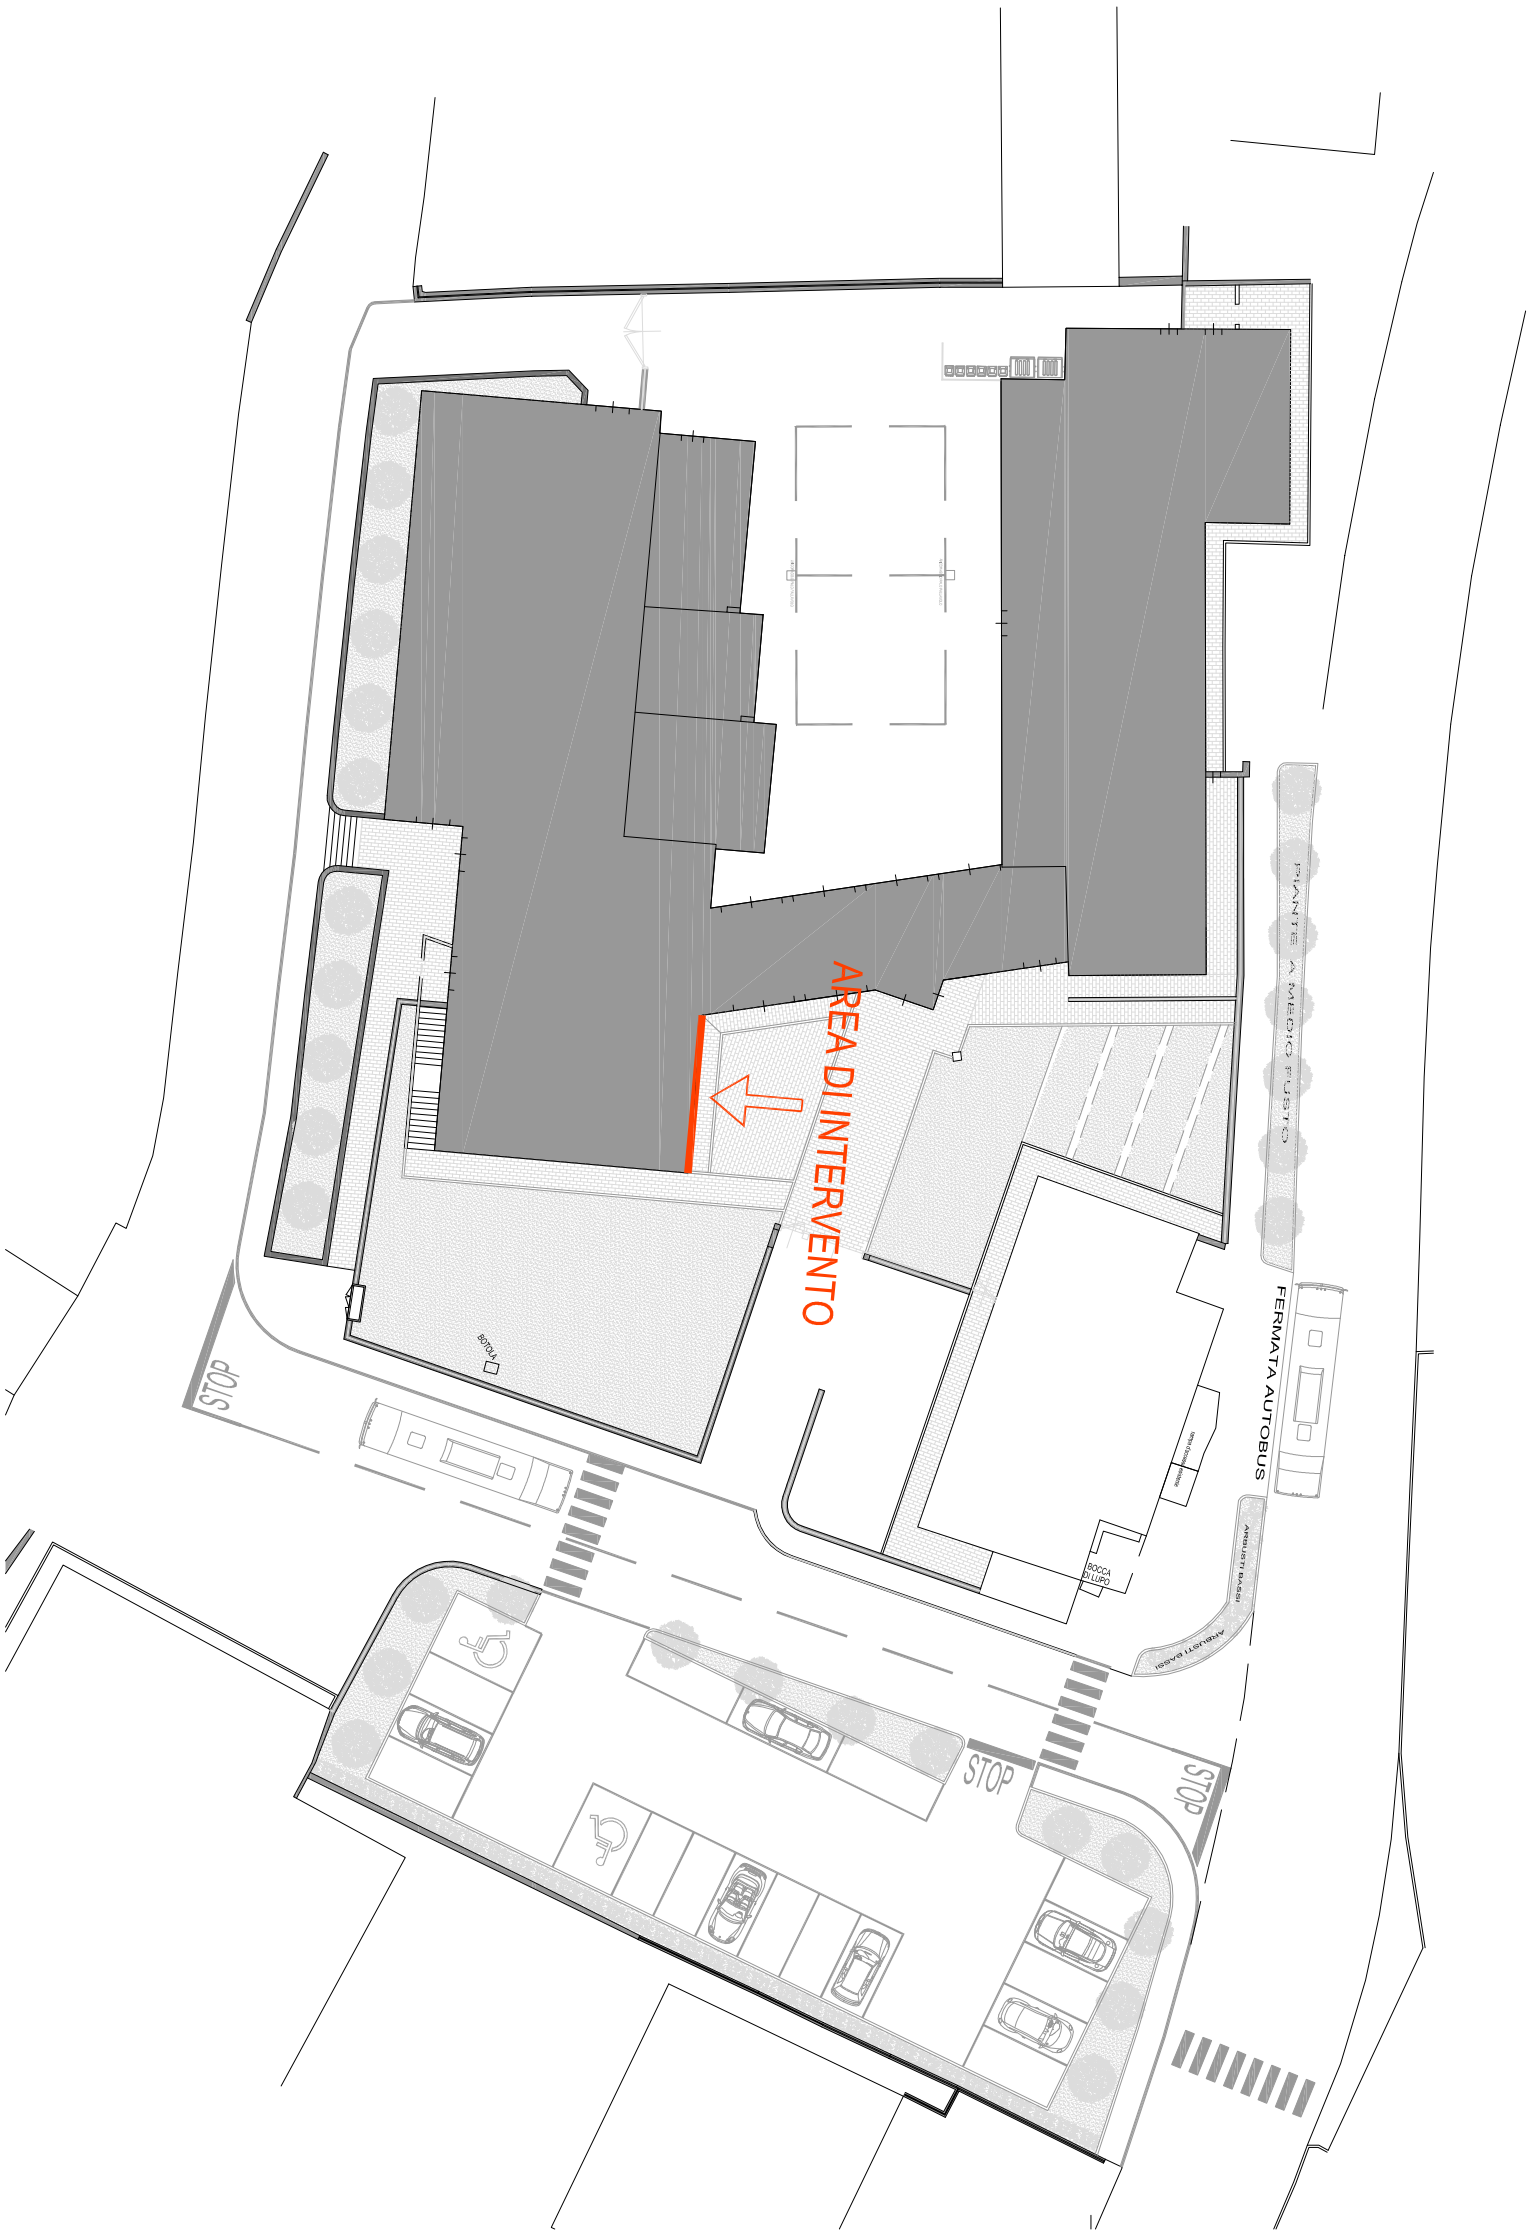

COMUNE DI GRIGNO

Allegato n.1 al bando di concorso
per la realizzazione di un'opera d'arte per l'abbelimento della scuola primaria di Tezze

Planimetria di inquadramento - Scala 1:250