


**- PROSPETTO NORD - EST -**  
- stato di progetto - scala 1/100 -

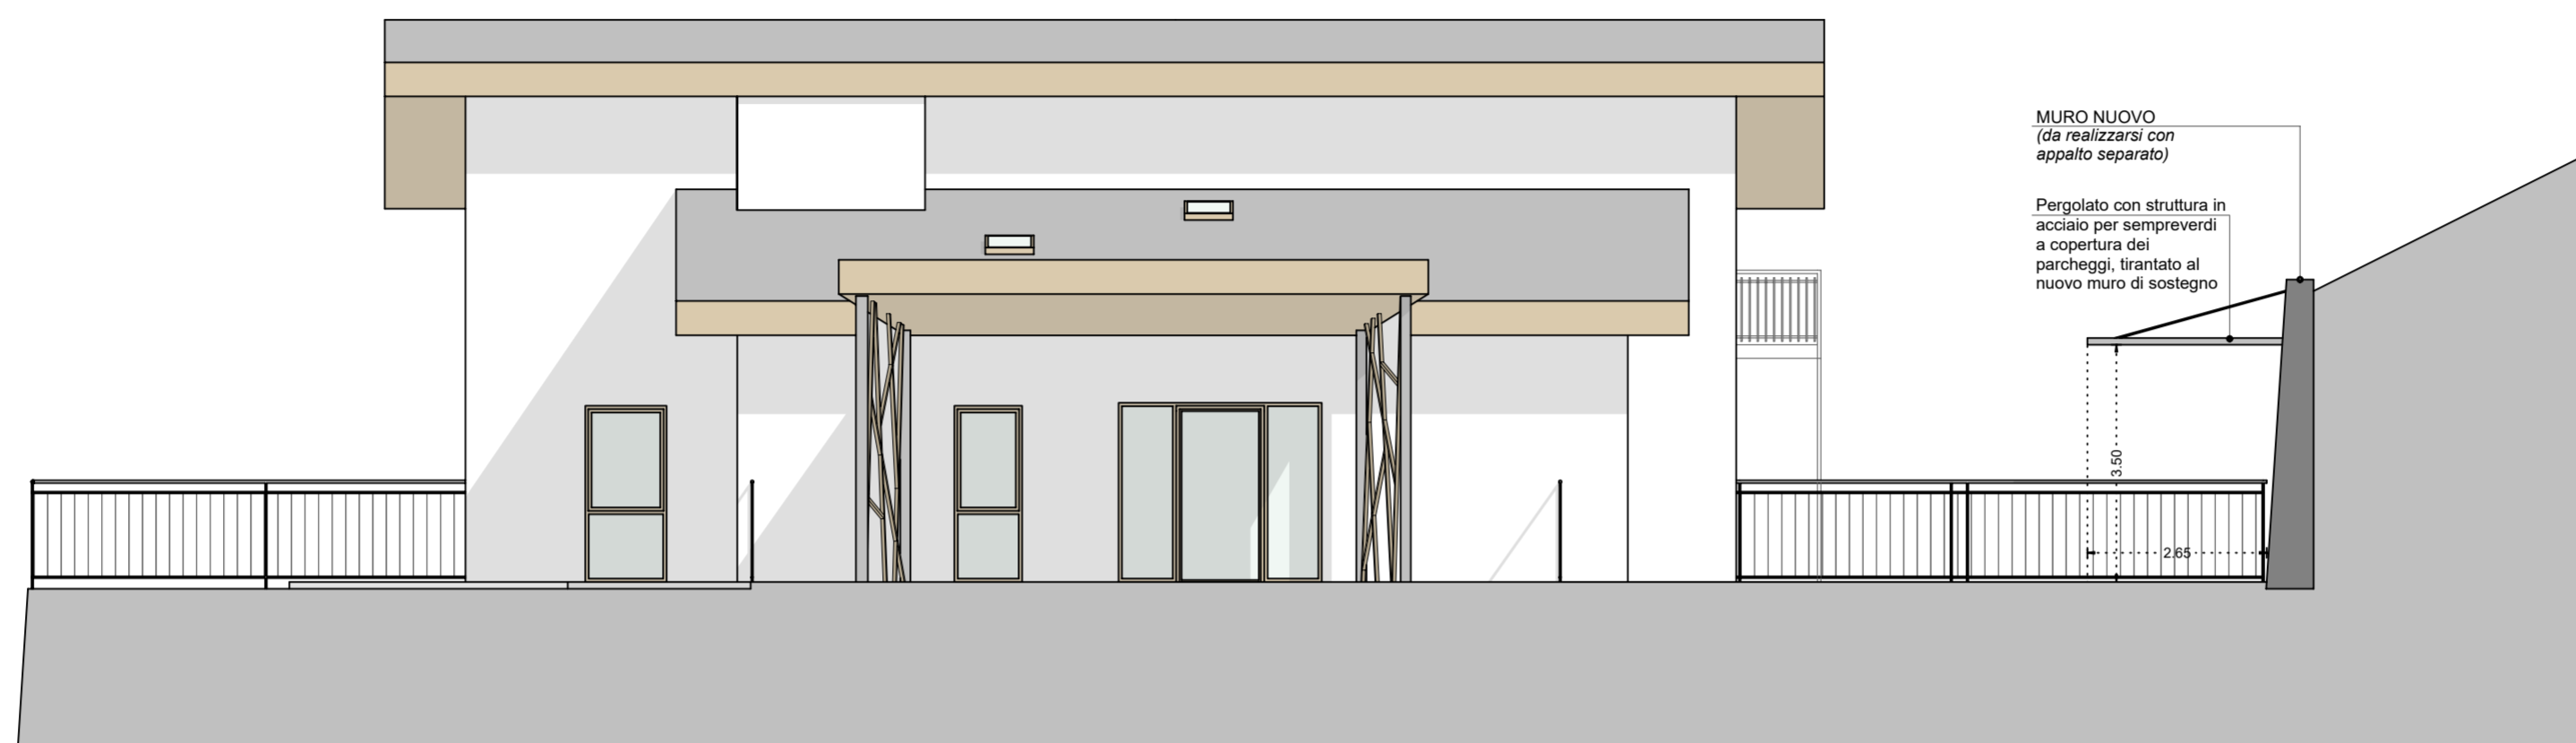

**- PROSPETTO SUD - EST -**  
- stato di progetto - scala 1/100 -

